



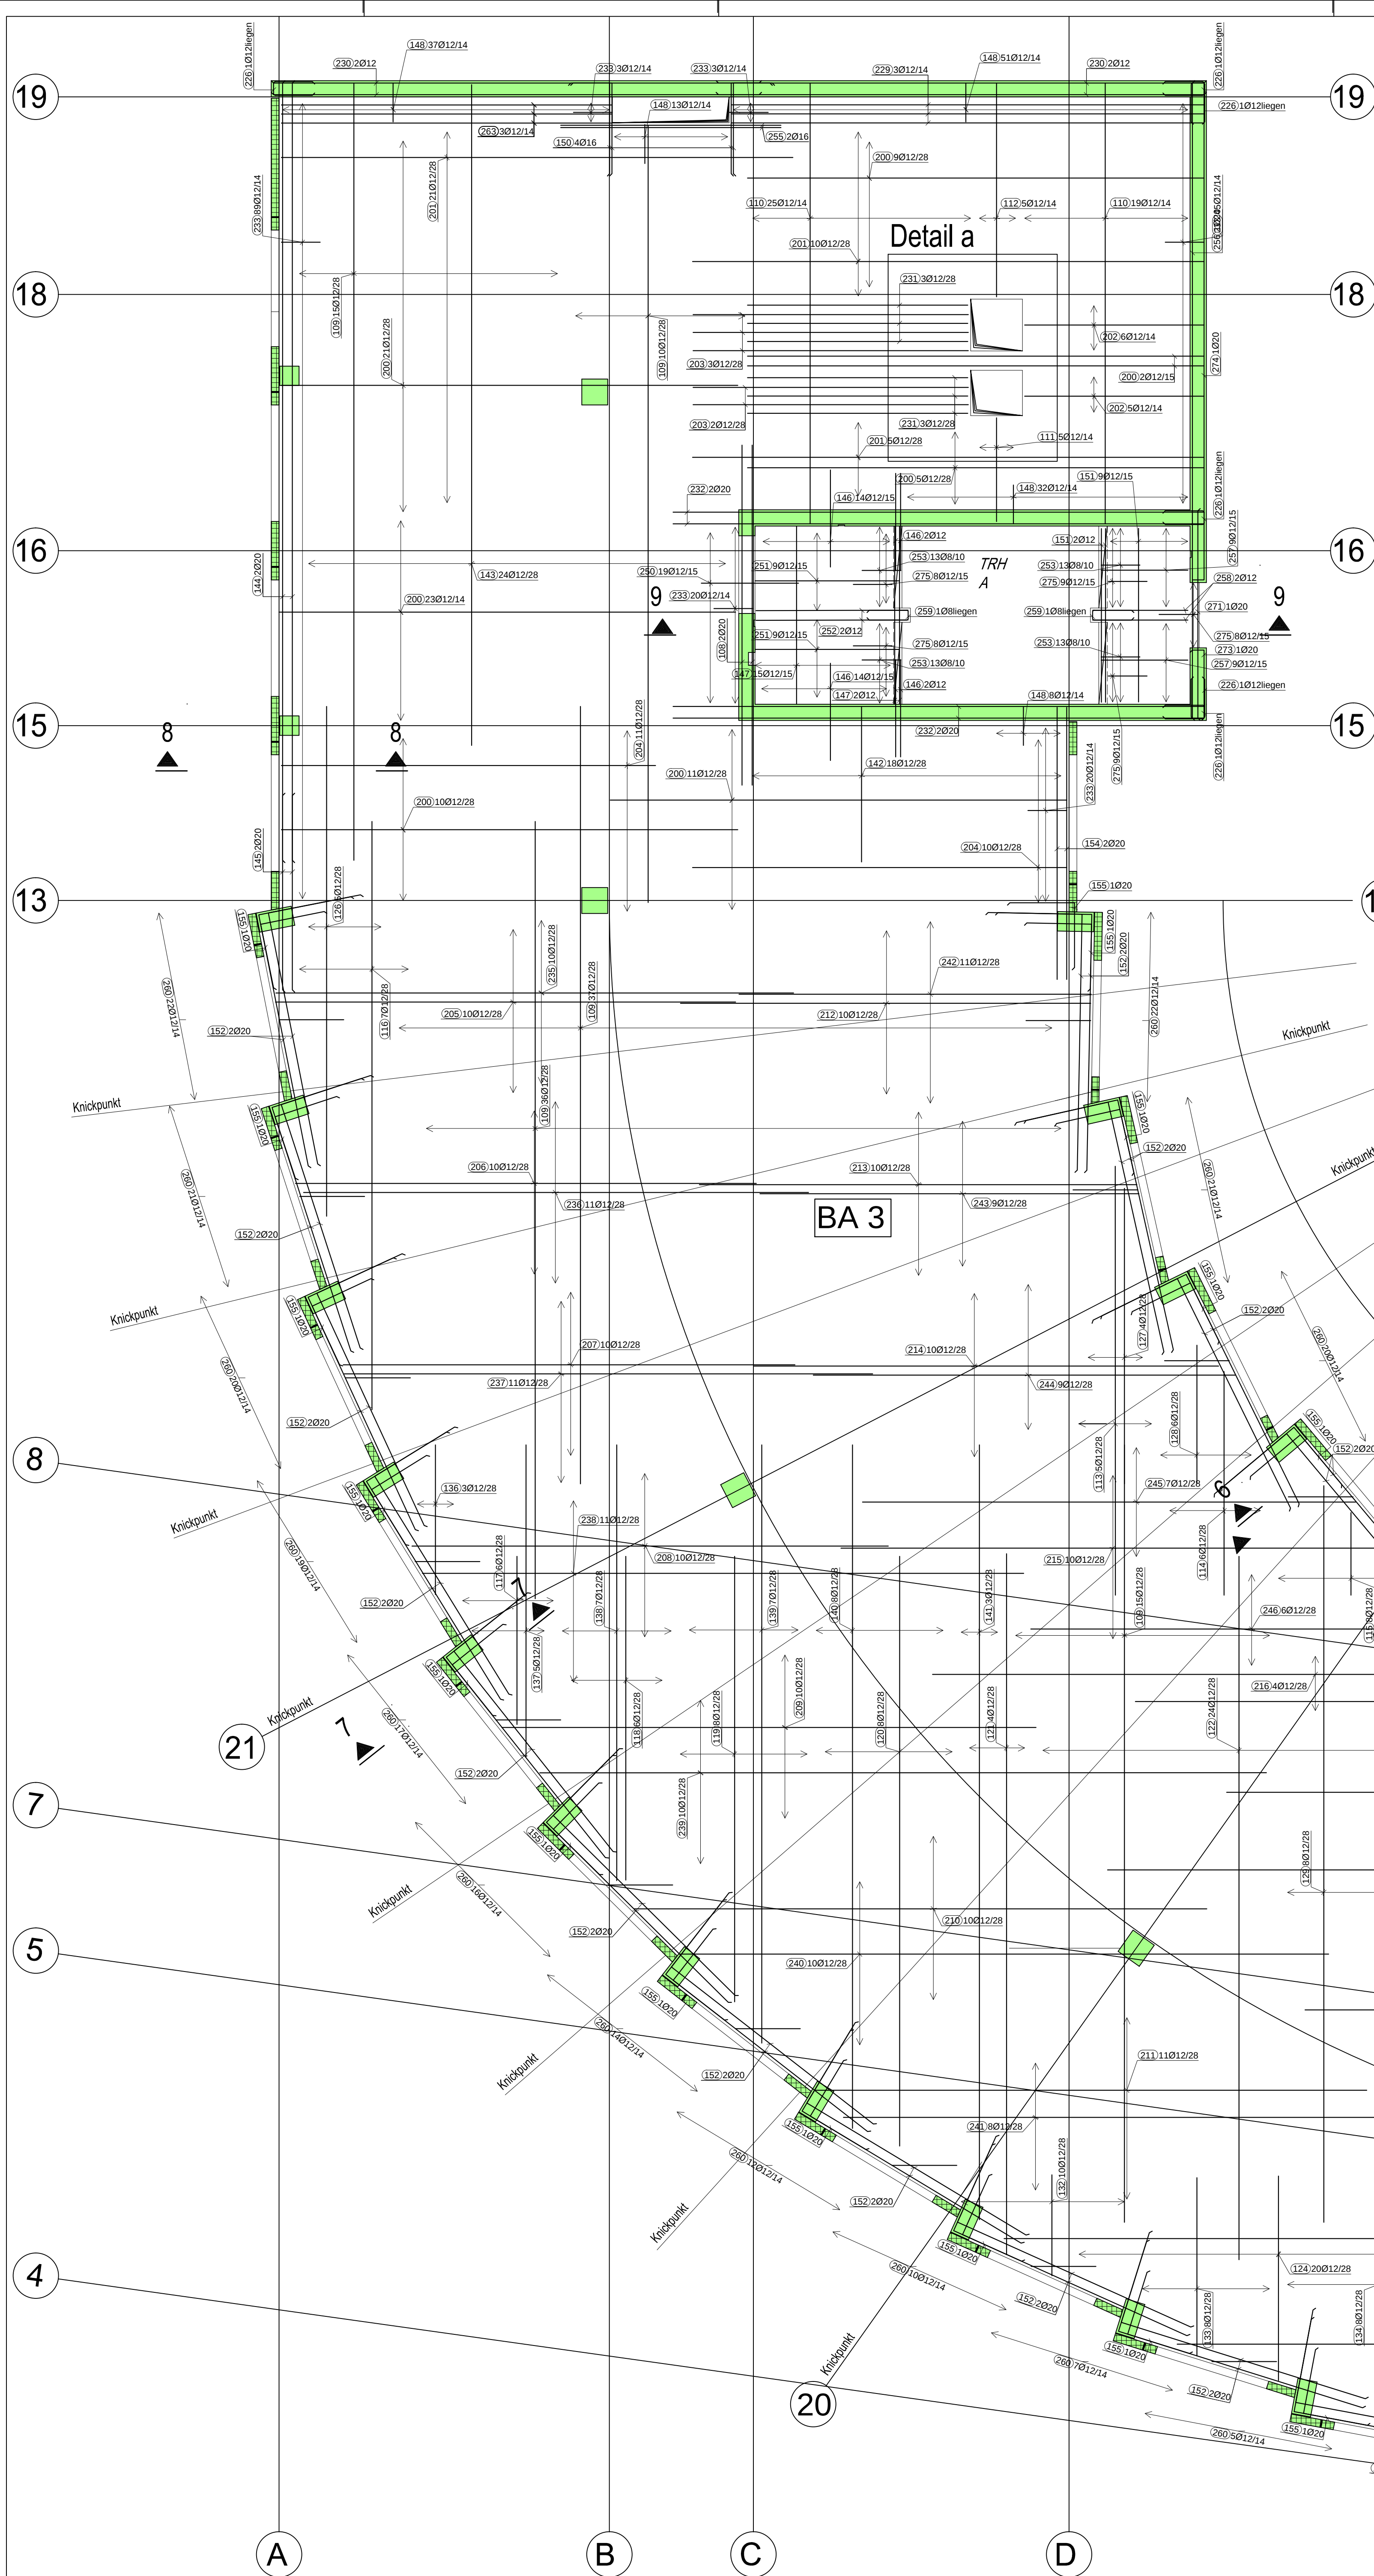

Biegeformen
M 1:50

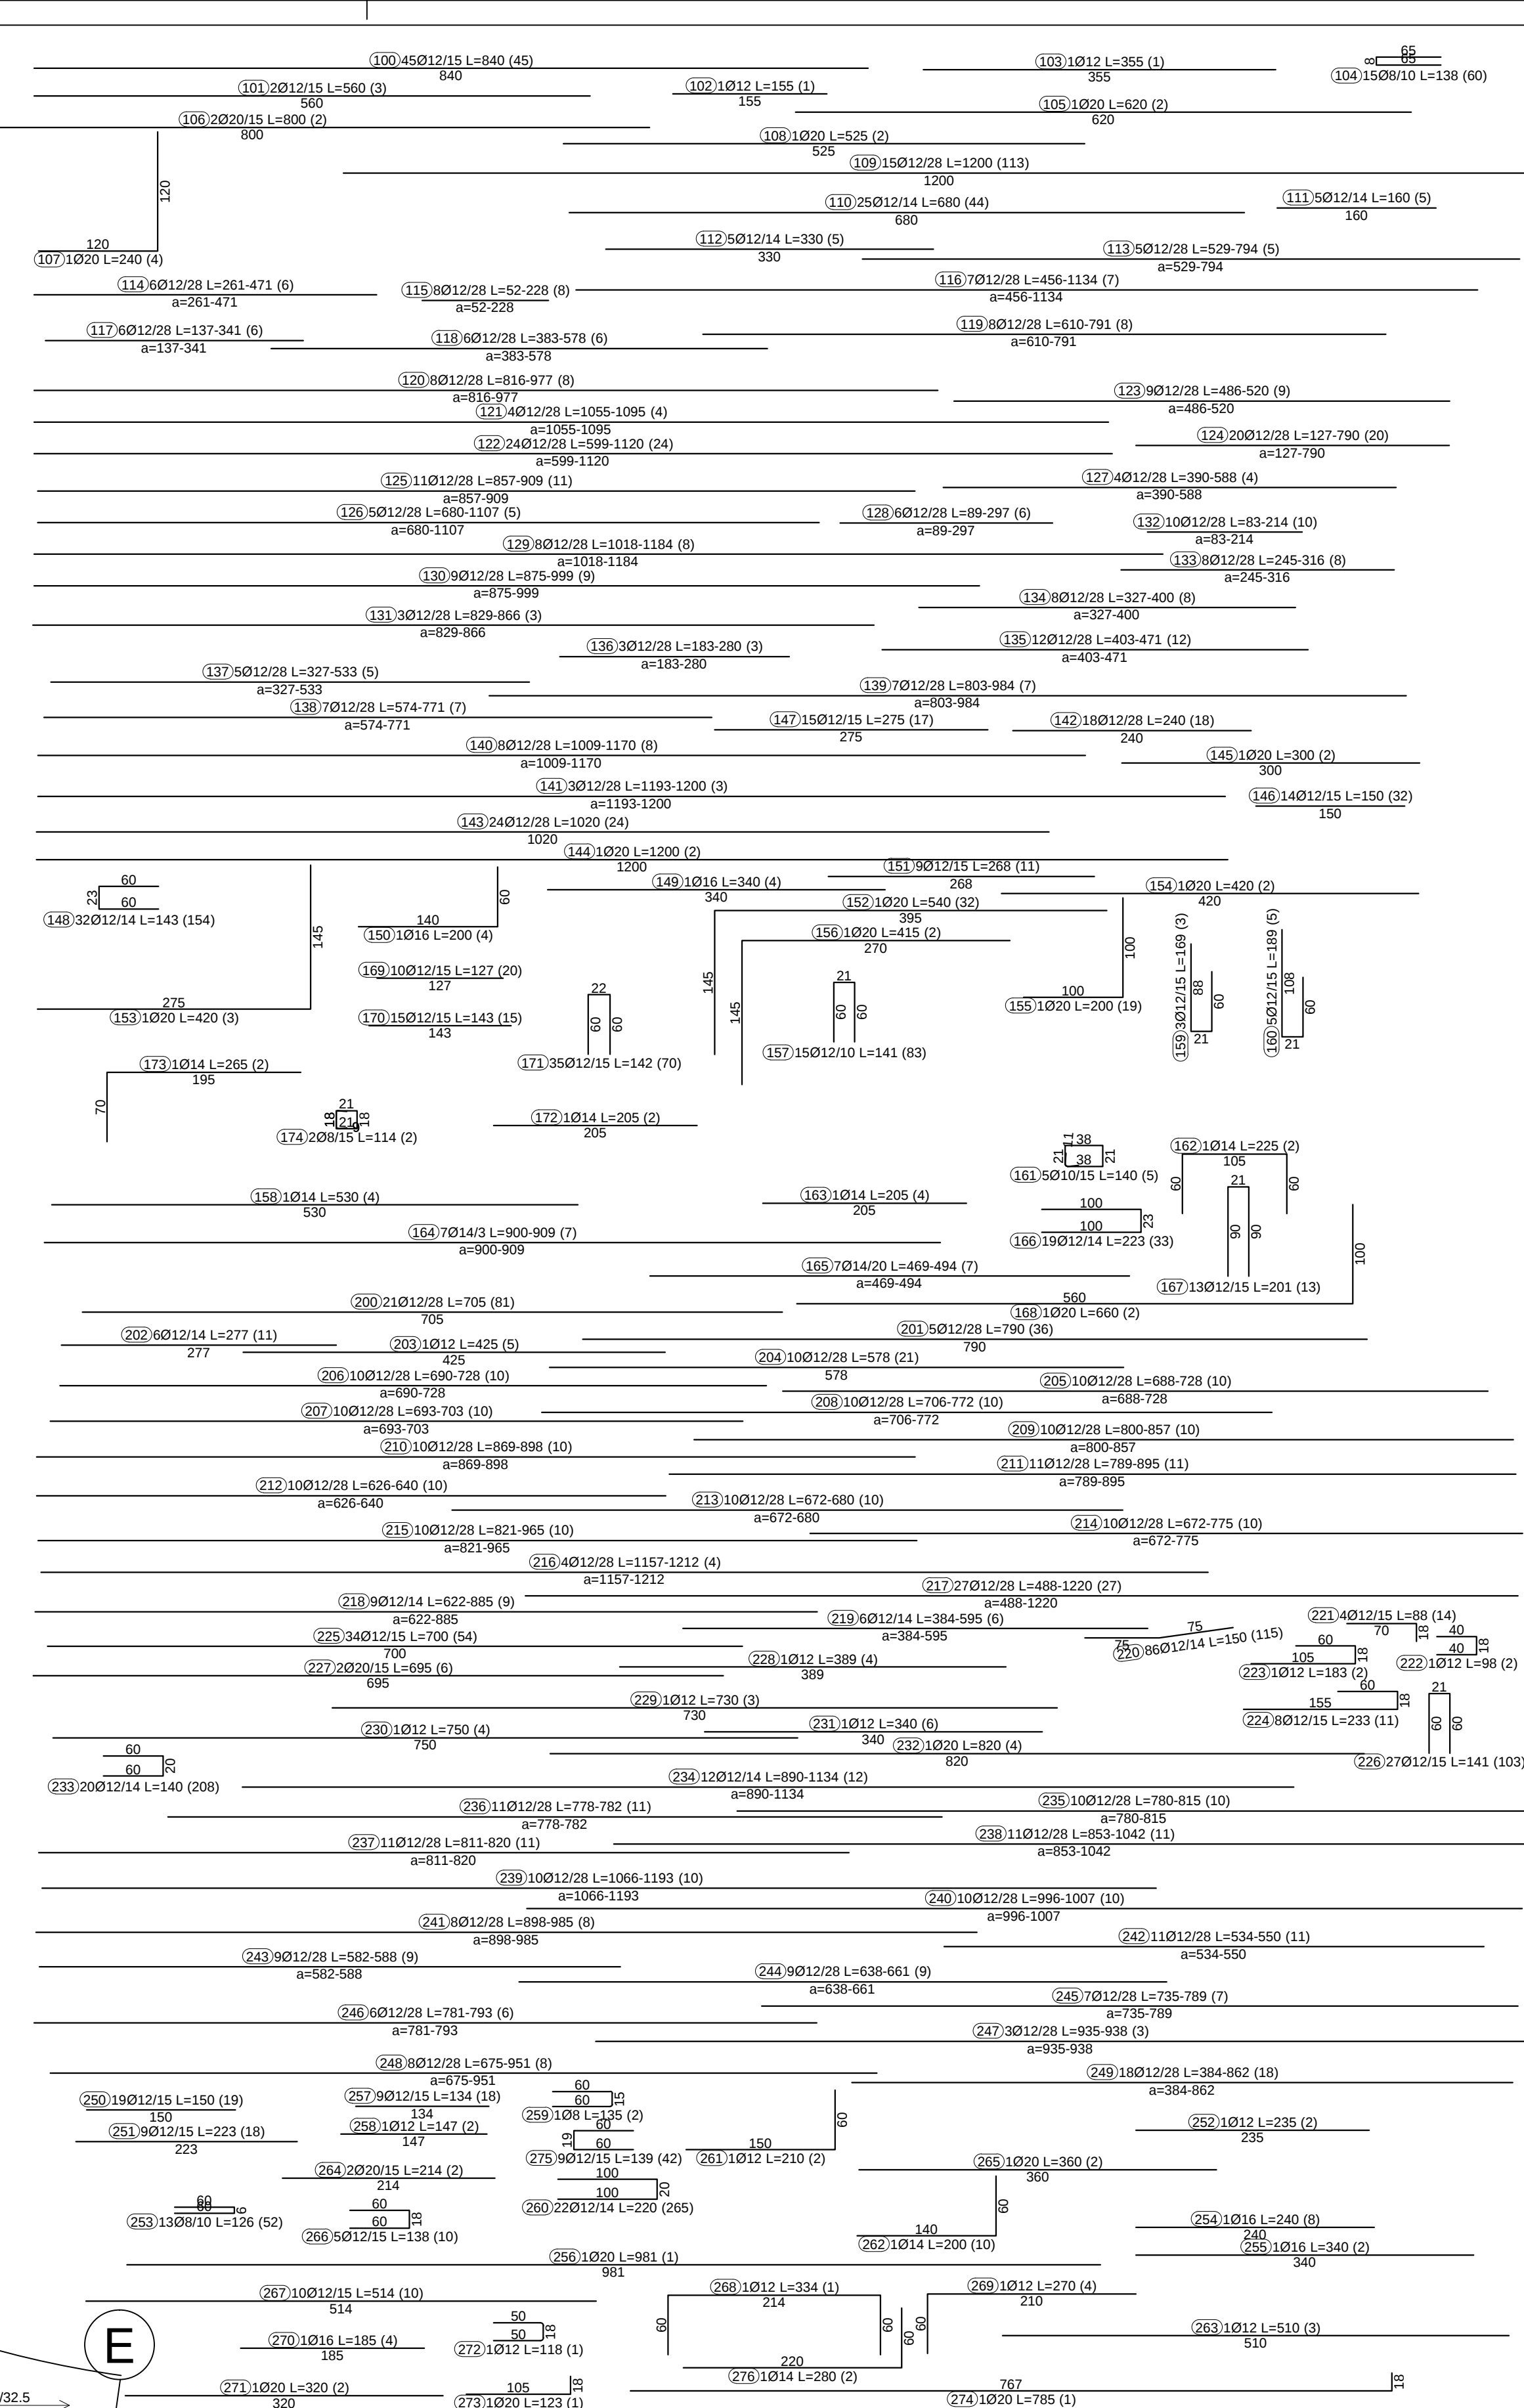

Schnitt 1-1 M 1:50

Schnitt 2-2 M 1:50

Schnitt 3-3 M 1:50

Schnitt 4-4 M 1:50

Schnitt 5-5 M 1:50

Schnitt 8-8 M 1:50

Schnitt 6-6 M 1:50

Schnitt 7-7 M 1:50

Schnitt 9-9 M 1:50

Schnitt 10-10 M 1:50

Detail a - untere Lage M 1:50

Detail a - obere Lage M 1:50

Detail b - untere Lage M 1:50

Detail b - obere Lage M 1:50

Grundriss 1.Obergeschoss BA 3 - untere Lage und Schnitte M 1:50