



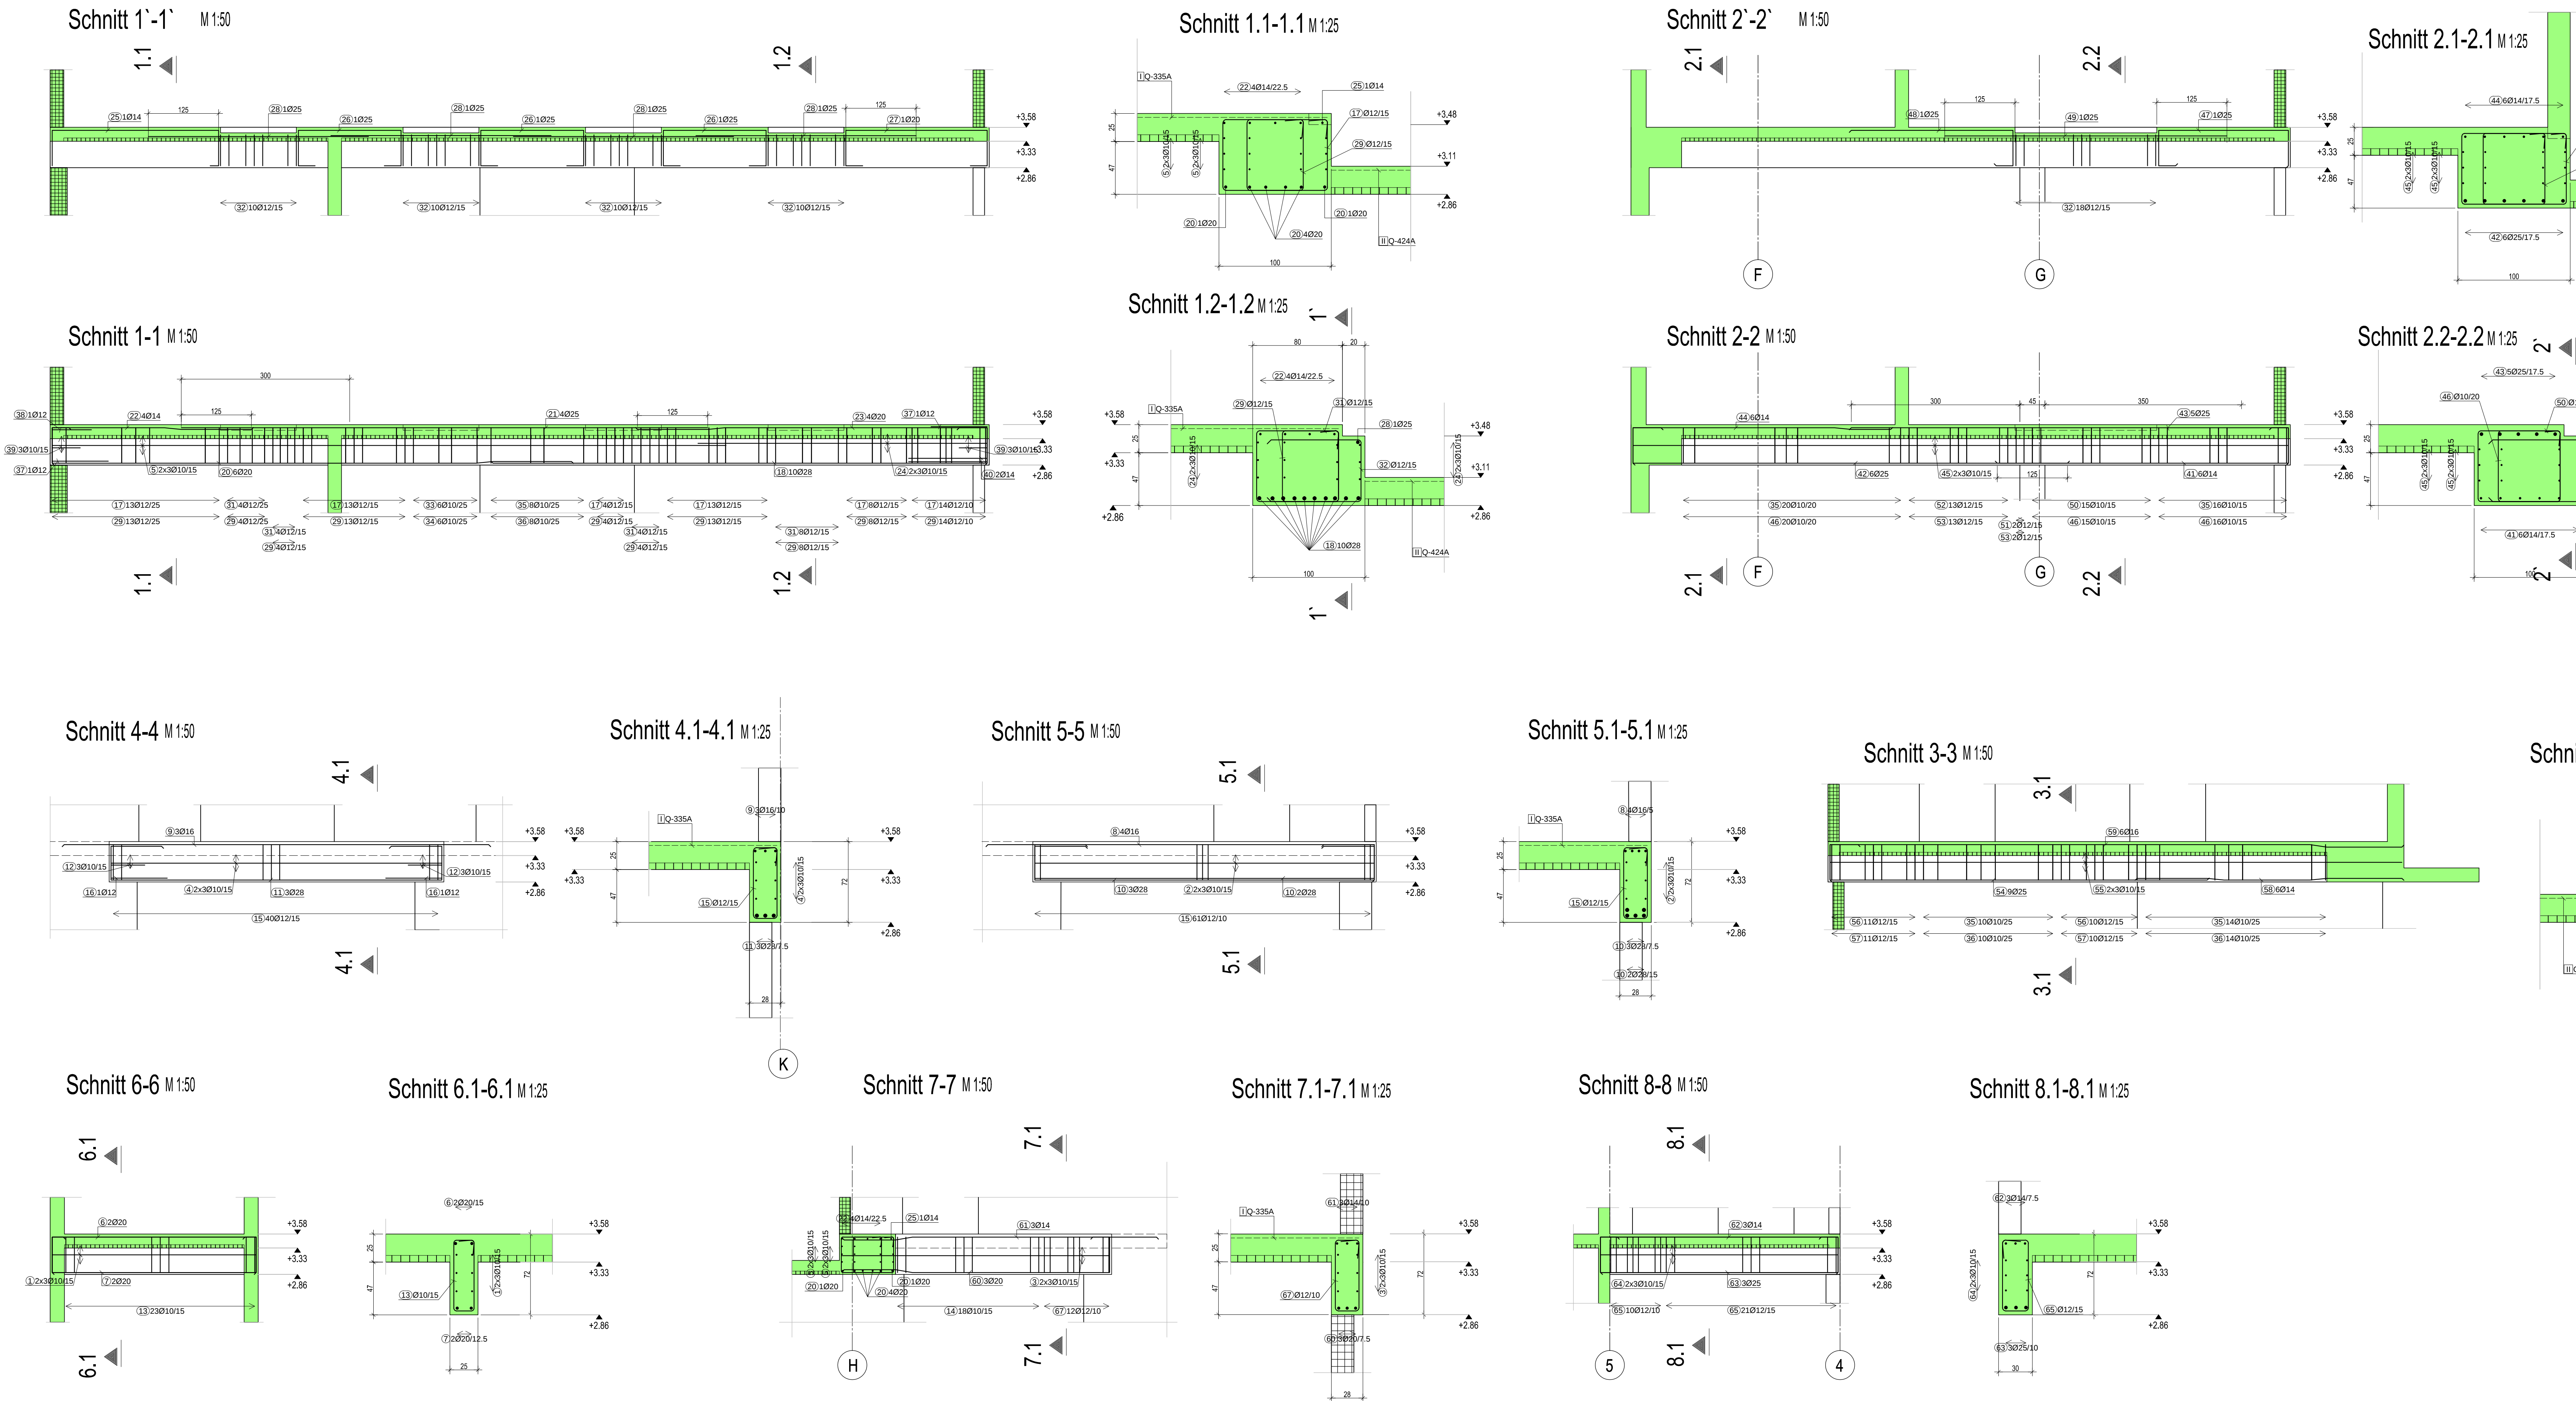

Biegeformen
M 1:50

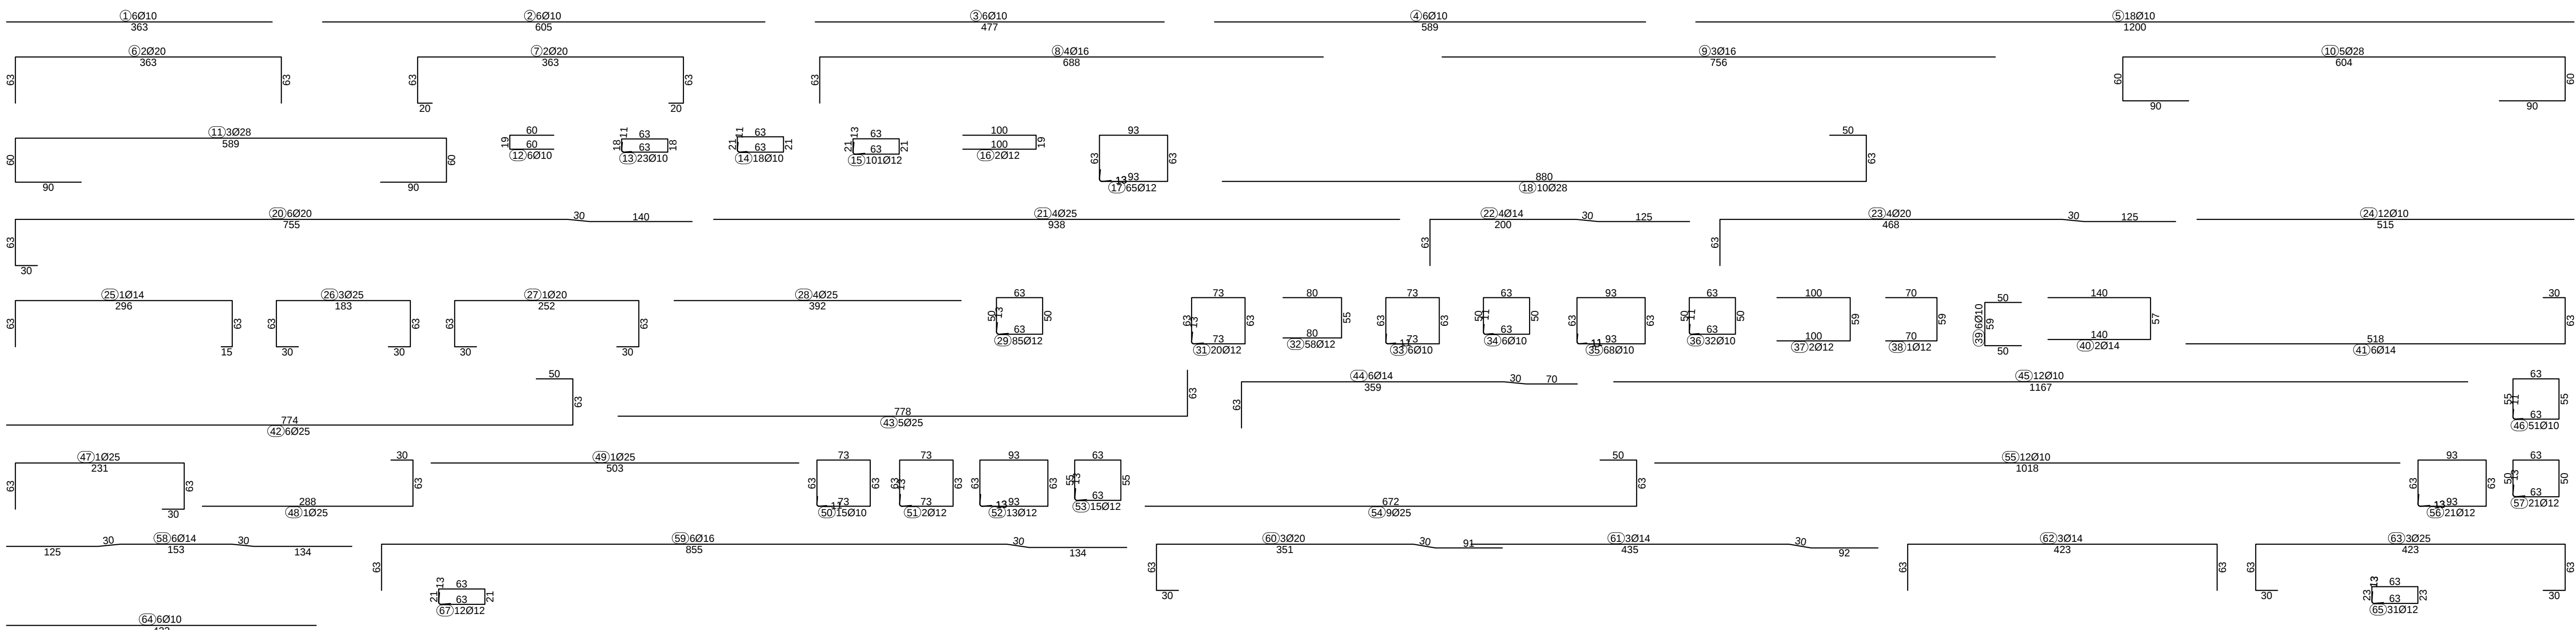

Übersicht M 1:200

